


- ①
- ②
- ③
- ④
- ⑤
- ⑥
- ⑦
- ⑧
- ⑨
- ⑩
- ⑪
- ⑫
- ⑬
- ⑭

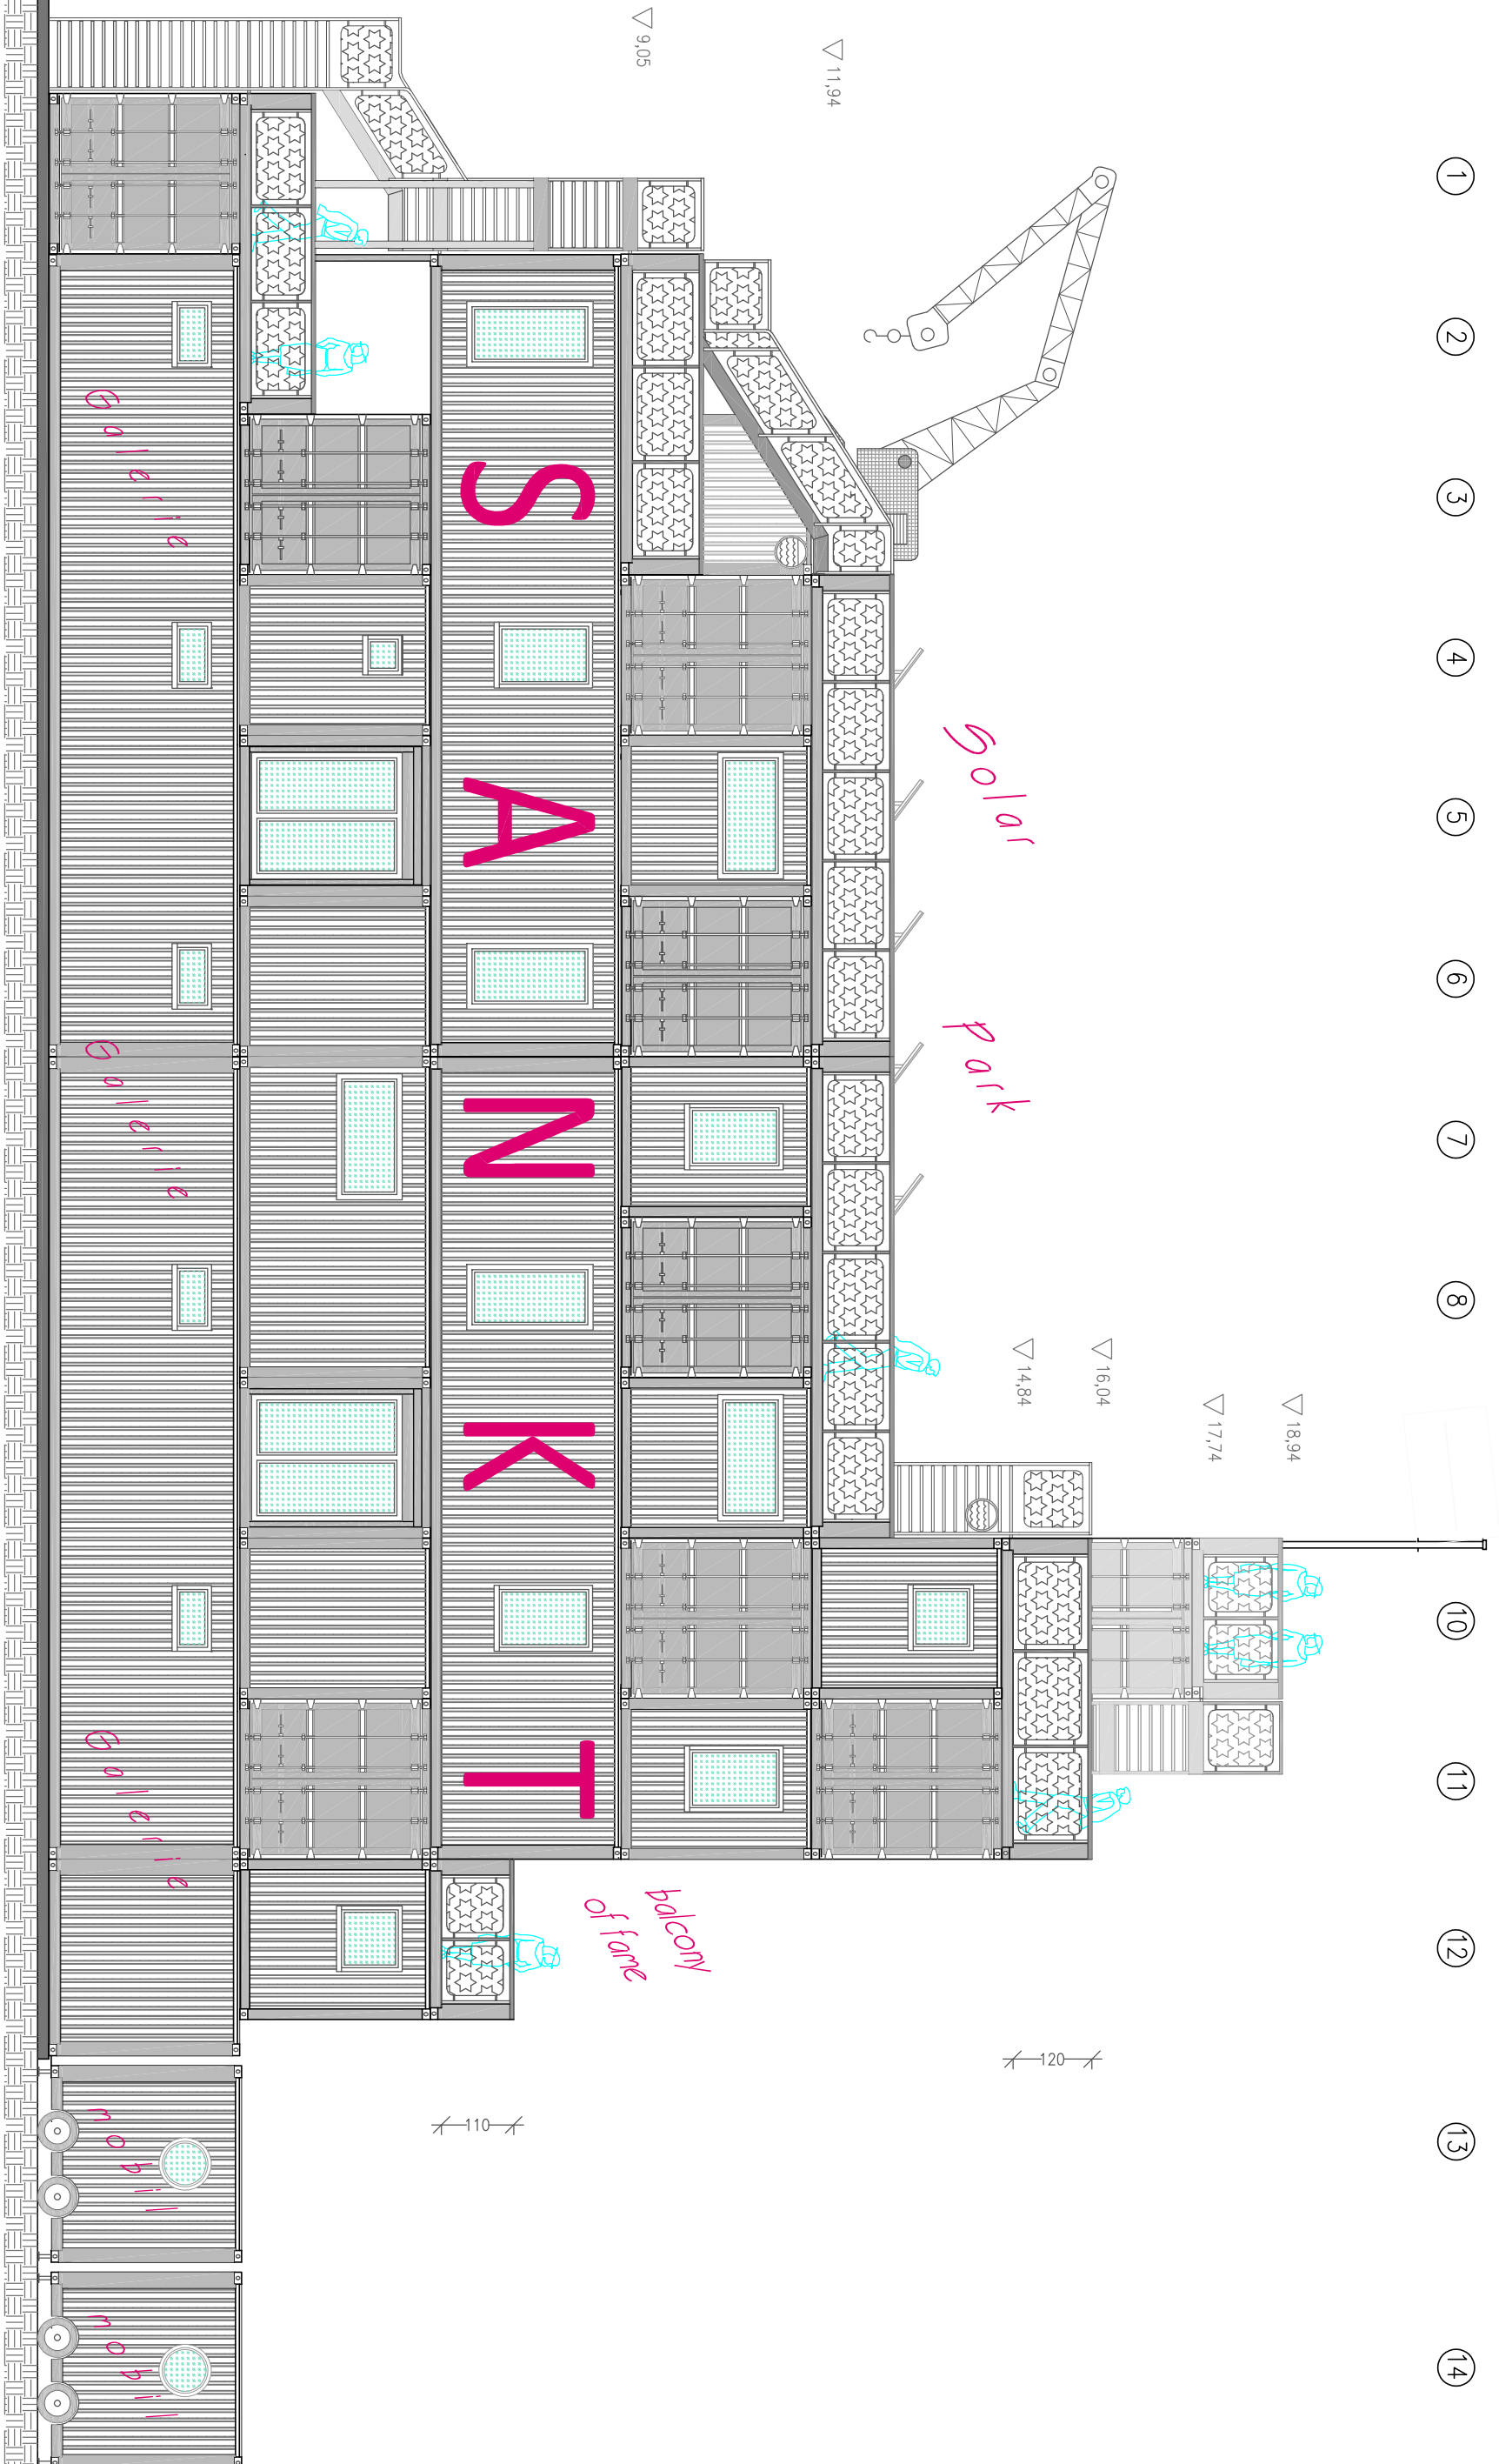

↔ 100 ↔ 115 ↔

↔ 3613 ↔

- ⑭
- ⑬
- ⑫
- ⑪
- ⑩
- ⑨
- ⑧
- ⑦
- ⑥
- ⑤
- ④
- ③
- ②
- ①





Ansicht R SP-C-Museum

Seitenansicht Rechts mit Außentreppe und Funktionen

1:100 St.Pauli, 8.02.2024 Entwurf 3 R

(A) (B) (C) (D) (E)

(E) (D) (C) (B) (A)

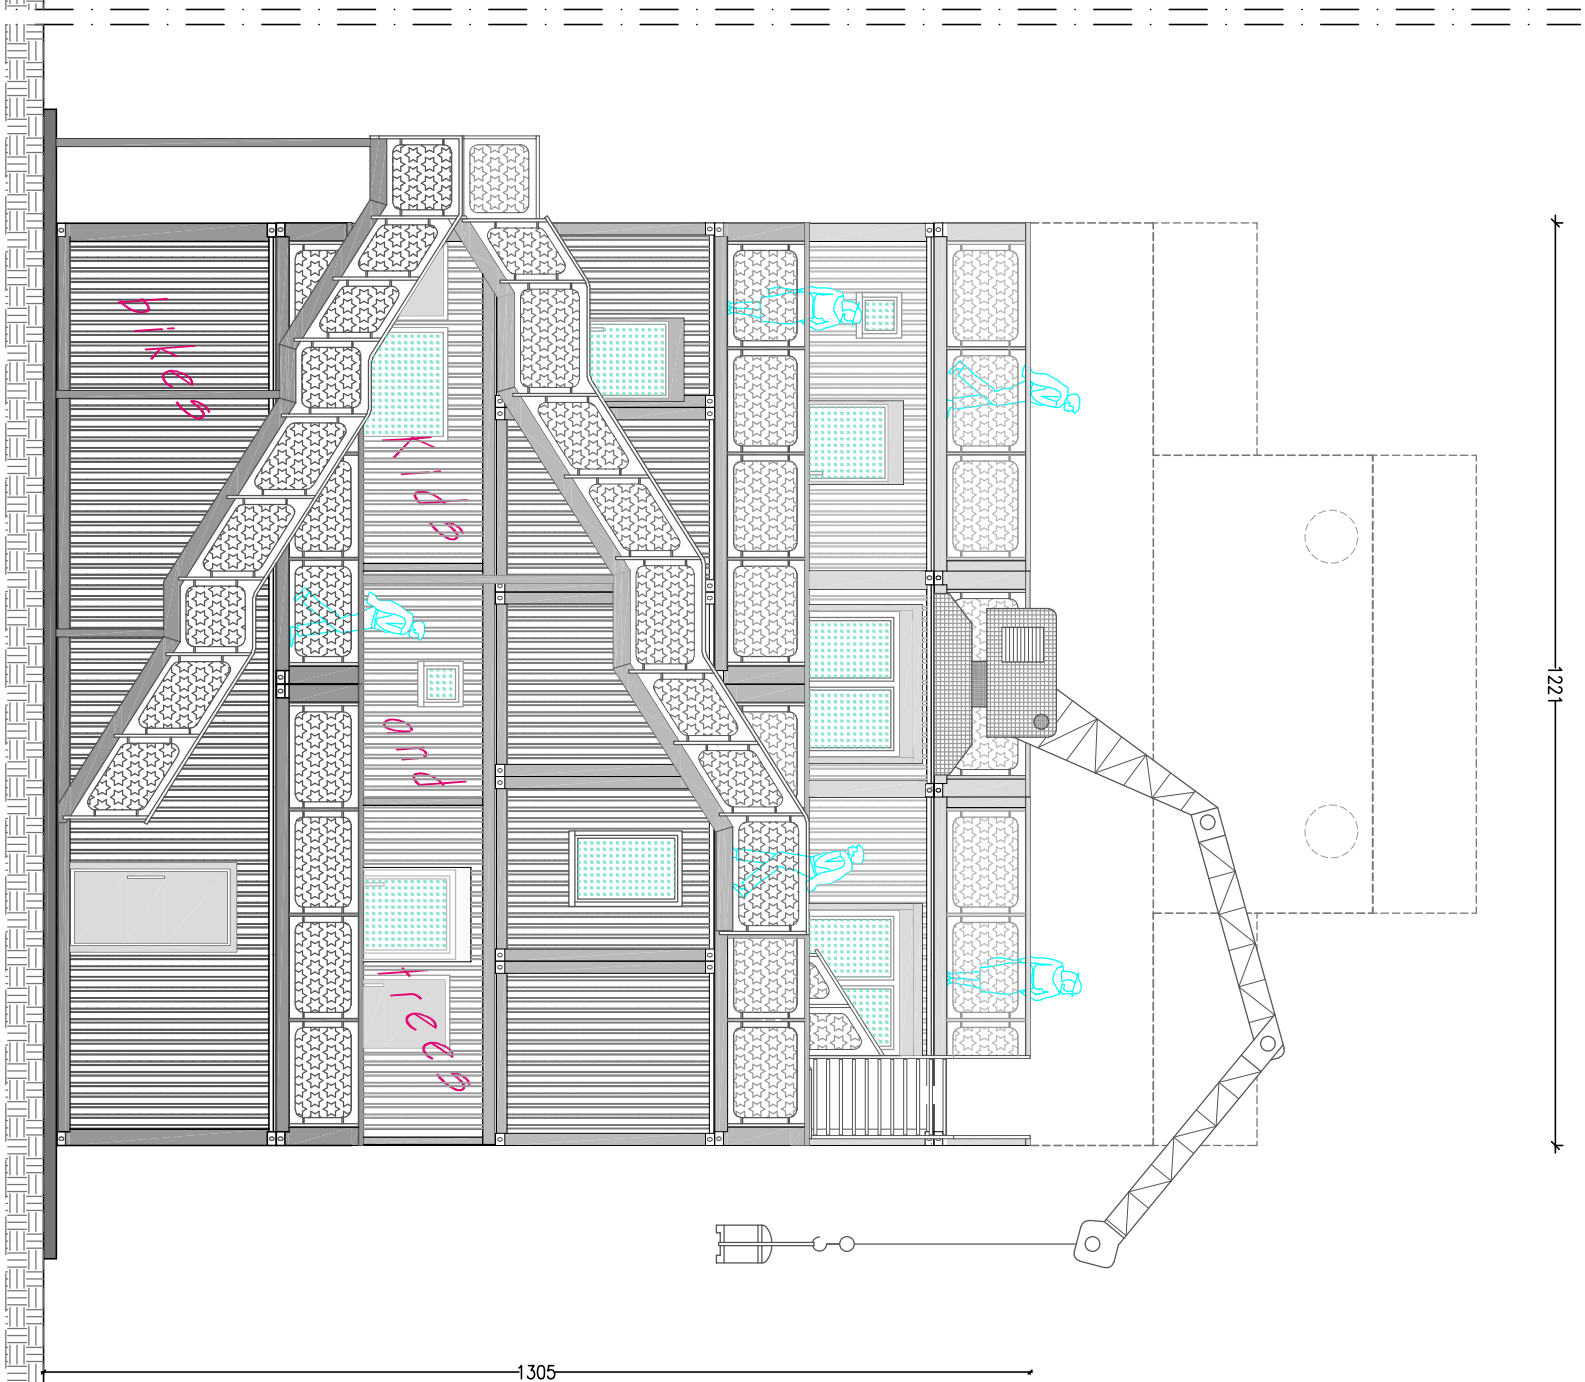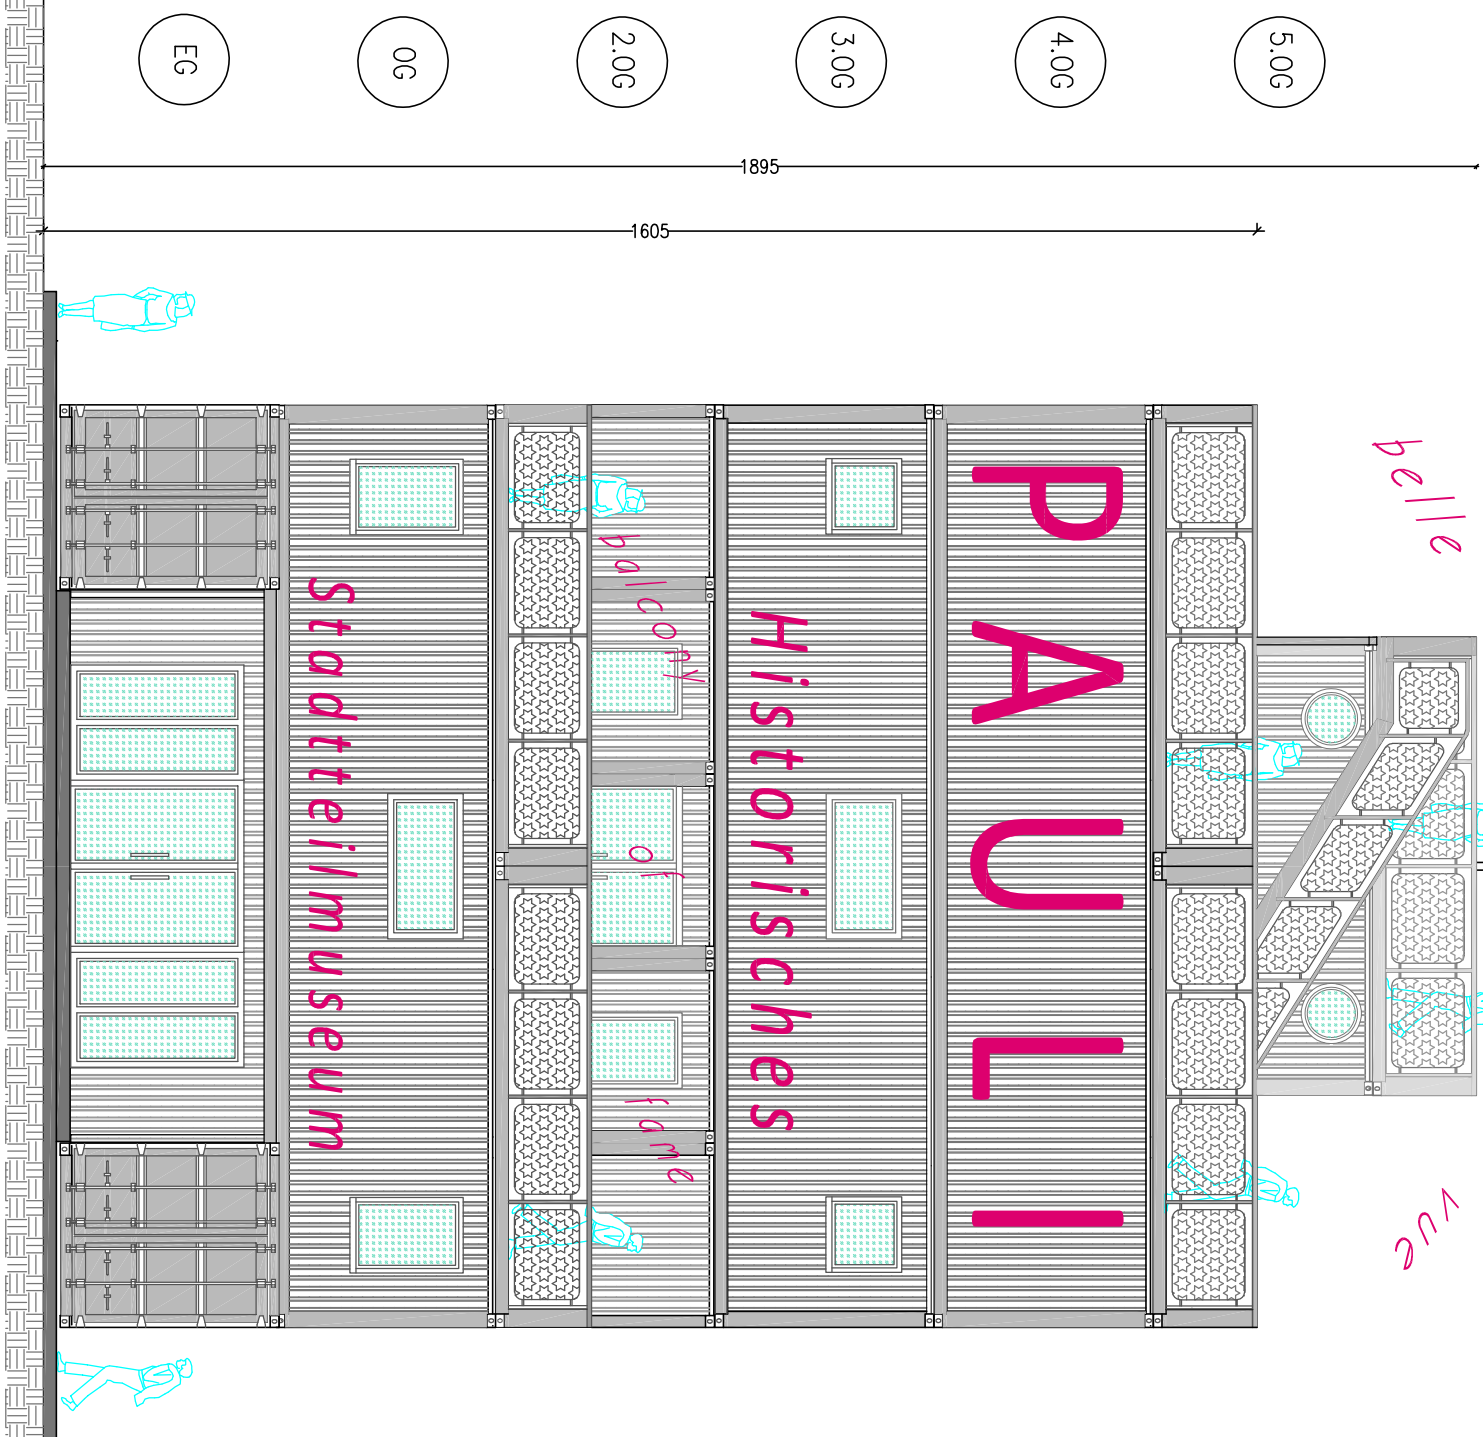

Ansichten V+H SP-C-Museum

Ansichten Vorne und Hinten mit  
Außentritten und Funktionen

1:100 St.Pauli, 8.02.2024 Entwurf 3 V+H